


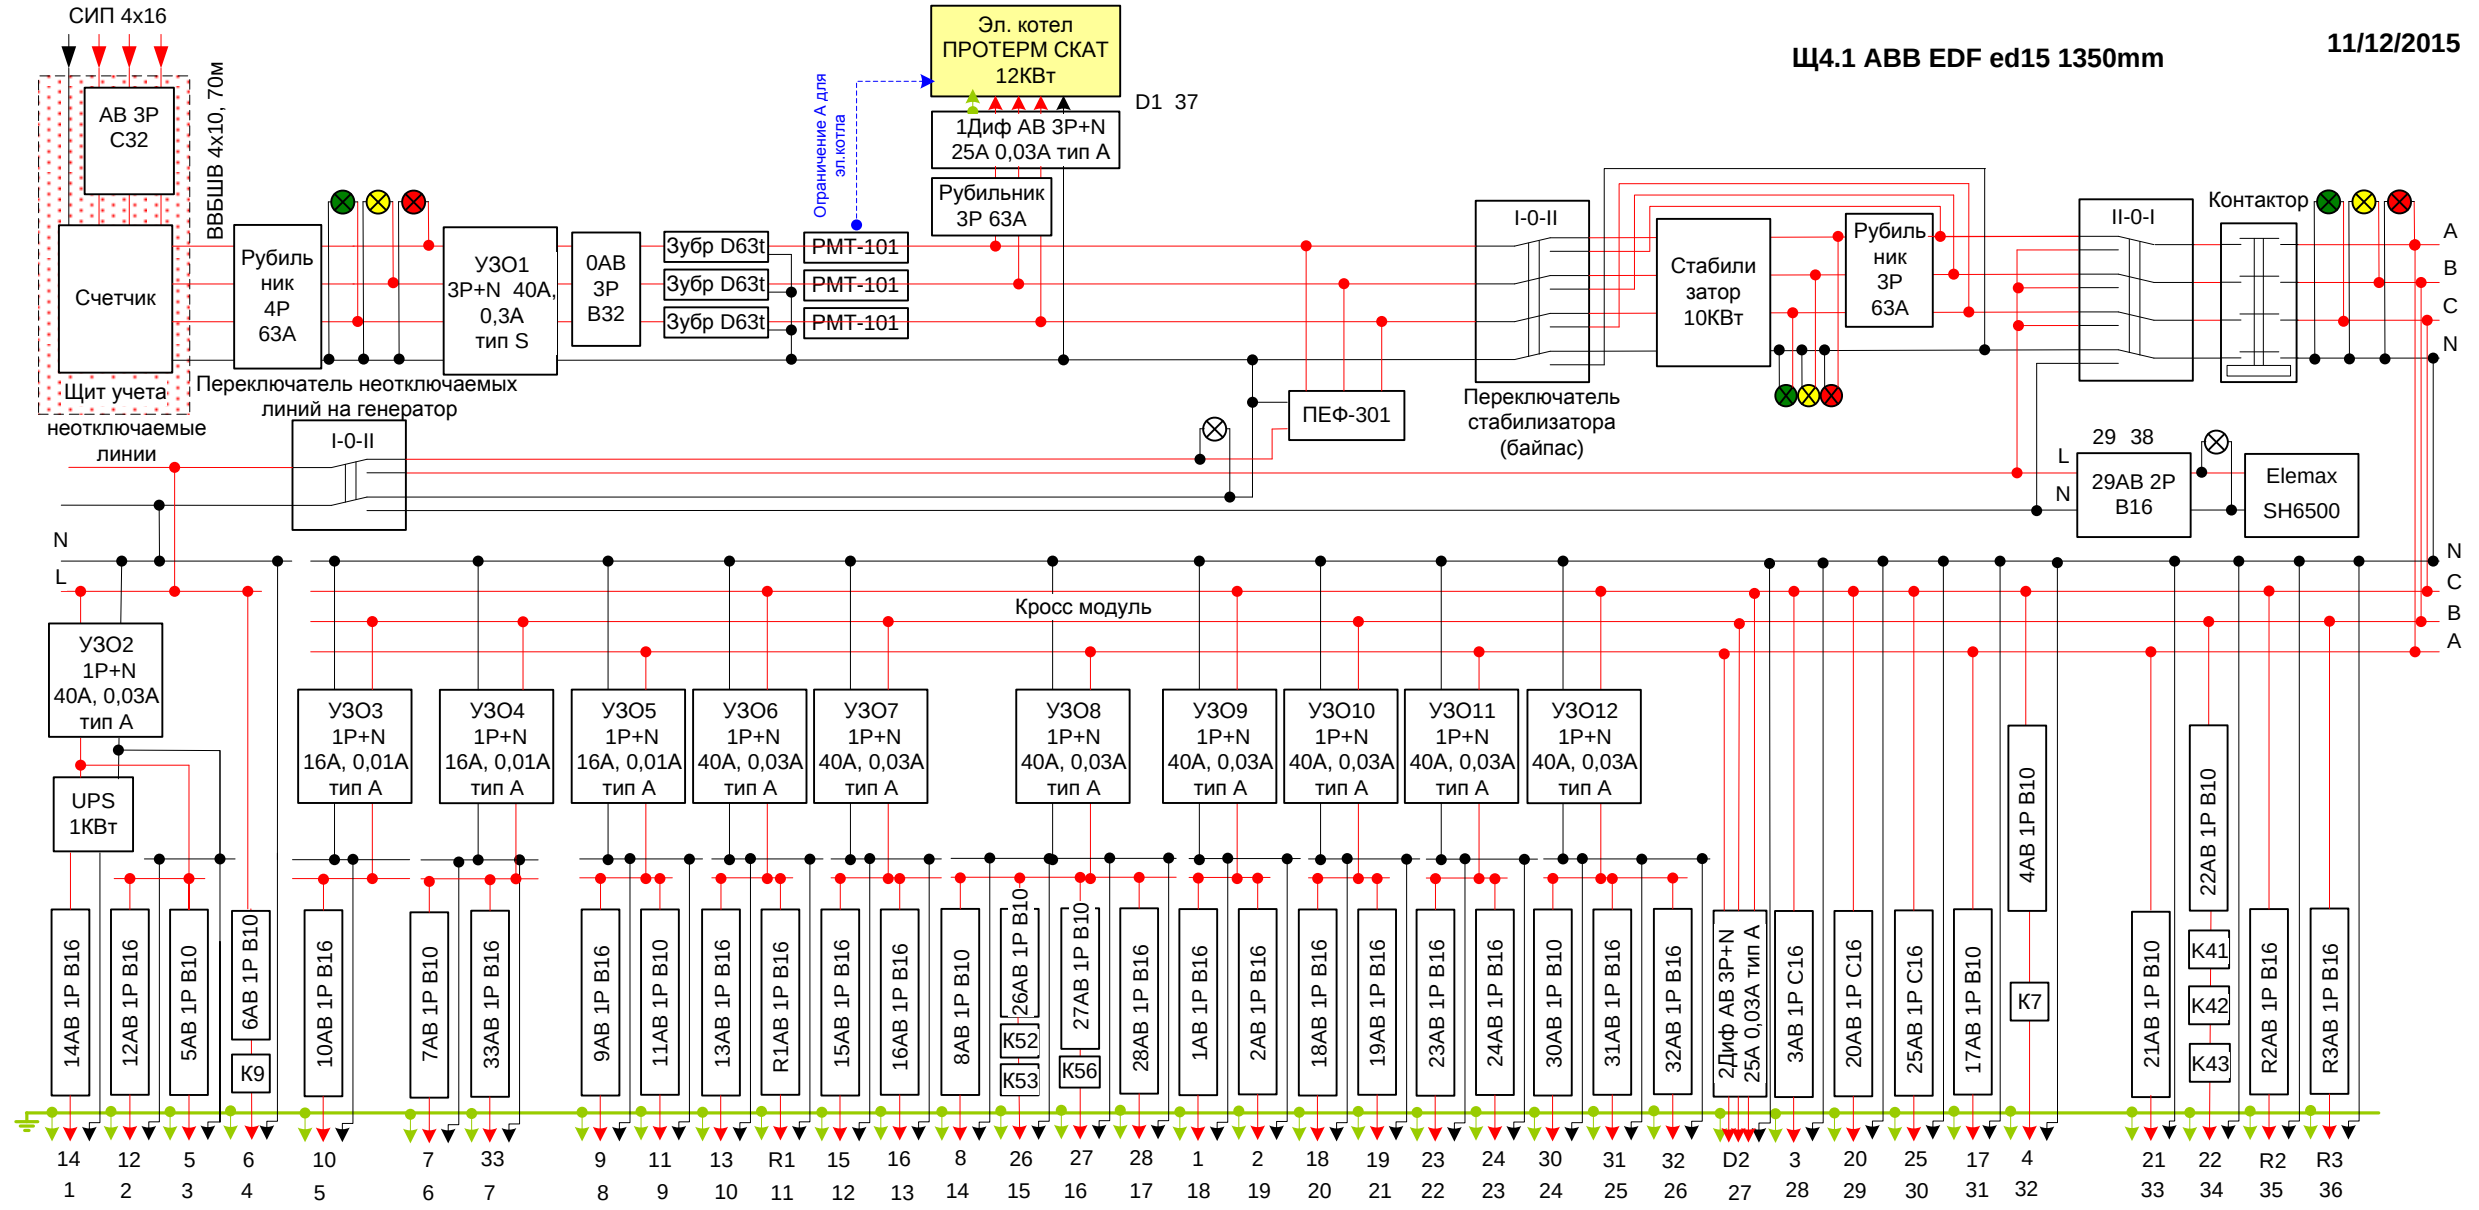

Контакт Потребитель			Автом. поряд.
GND	Ввод		
N	Ввод		
A	Ввод		
B	Ввод		
C	Ввод		
GND	Стабилизатор 10КВт		
N in	Стабилизатор 10КВт IN		
A in	Стабилизатор 10КВт IN		
B in	Стабилизатор 10КВт IN		
C in	Стабилизатор 10КВт IN		
N out	Стабилизатор 10КВт OUT		
A out	Стабилизатор 10КВт OUT		
B out	Стабилизатор 10КВт OUT		
C out	Стабилизатор 10КВт OUT		
GND	UPS		
N	UPS IN		
N	UPS OUT		
20	Розетки котел, холодильник Кухня, столовая 1.7	14	1
18	Розетки Кухня, столовая 1.7	12	2
29	Розетки Серверная 1.9	12	2
6	Розетки Проходная 1.2	5	3
11	Розетки Наблюдение монитор, Коридор 1.3	5	3
12	Розетки Гардеробная 1.4	5	3
14	РЩ 380v, автоматика, розетка Гардеробная 1.4	5	3
8.1	сигнализация, Коридор 1.3	6	4
8	Свет Проходная 1.2	6	4
9	Свет Проходная 1.2	6	4
9.1	Свет на реле К9 Проходная 1.2	6	4
13	Свет Гардеробная 1.4	6	4
30	Свет Серверная 1.9	6	4
21	Розетки посудомойка Кухня, столовая 1.7	10	5
22.1	Резерв Кухня, столовая 1.7	10	5
26	Розетки Бойлерная 1.8	7	6
27	Свет Бойлерная 1.8	7	6
31	Система антиобледенения крыльца Крыльцо 1.10	33	7
15	Розетки Душевая 1.5	9	8
46	Розетки Ванная, туалет 2.6	9	8
16	Свет, вентиляция Душевая 1.5	11	9
17	Свет, вентиляция Туалет 1.6	11	9
47	Свет, вентиляция Ванная, туалет 2.6	11	9
19	Розетки фартука Кухня, столовая 1.7	13	10
19.1	Розетки фартука Кухня, столовая 1.7	R1	11
23	Розетки духовка Кухня, столовая 1.7	15	12
24	Вытяжка Кухня, столовая 1.7	16	13
28	Вентиляция Бойлерная 1.8	16	13
10	Свет Коридор-Крыльцо 1.3	8	14
52	Свет Балкон 2.8	26	15
52.1	Свет реле K52 Балкон 2.8	26	15
53	Свет Балкон 2.8	26	15
53.1	Свет реле K53 Балкон 2.8	26	15
54	Свет (проектор) Балкон 2.8	26	15
55	Розетки Балкон 2.8	26	15
56	Свет цоколь 0.1	27	16
56.1	Свет реле 56 цоколь 0.1	27	16
57	Розетки цоколь 0.1	28	17
1	Розетки Комната 1.1	1	18
2	Розетки Комната 1.1	2	19
3	Экран, проектор Комната 1.1	2	19
33	Розетки Комната 2.1	18	20
37	Розетки Комната 2.2	18	20
34	Розетки Комната 2.1	19	21
38	Розетки Комната 2.2	19	21
44	Розетки Холл 2.5	23	22
48	Розетки Комната 2.7	23	22
45	Розетки Холл 2.5	24	23
49	Розетки Комната 2.7	24	23
61	Свет беседка 0.1	30	24
63	Свет улица 0.1	30	24
62	Розетки беседка 0.1	31	25
64	Розетки улица 0.1	31	25
65	Питание ворот 1 улица 0.1	32	26
66	Питание ворот 2 улица 0.1	32	26
22	Варочная поверхность Кухня, столовая 1.7	D2	27
22	Варочная поверхность Кухня, столовая 1.7	D2	27
22	Варочная поверхность Кухня, столовая 1.7	D2	27
22	Варочная поверхность Кухня, столовая 1.7	D2	27
4	Кондиционер Комната 1.1	3	28
35	Кондиционер Комната 2.1	20	29
39	Кондиционер Комната 2.2	20	29
50	Кондиционер Комната 2.7	25	30
25	Свет Кухня, столовая 1.7	17	31
5	Свет Комната 1.1	4	32
7	Свет Проходная 1.2	4	32
7.1	Свет реле K7 Проходная 1.2	4	32
36	Свет Комната 2.1	21	33
40	Свет Комната 2.2	21	33
51	Свет Комната 2.7	21	33
41	Свет Холл 2.5	22	34
41.1	Свет реле K41 Холл 2.5	22	34
42	Свет Холл 2.5	22	34
43	Свет Холл 2.5	22	34
43.1	Свет реле K43 Холл 2.5	22	34
67	Резерв Резерв 0.0	R2	35
68	Розетки комната 1.1 Резерв 0.0	R3	36
69	Эл. котел Эл. котел 0.0	D1	37
69	Эл. котел Эл. котел 0.0	D1	37
69	Эл. котел Эл. котел 0.0	D1	37
69	Эл. котел Эл. котел 0.0	D1	37
58	генератор цоколь 0.1	29	38
58	генератор цоколь 0.1	29	38